




Nordfassade

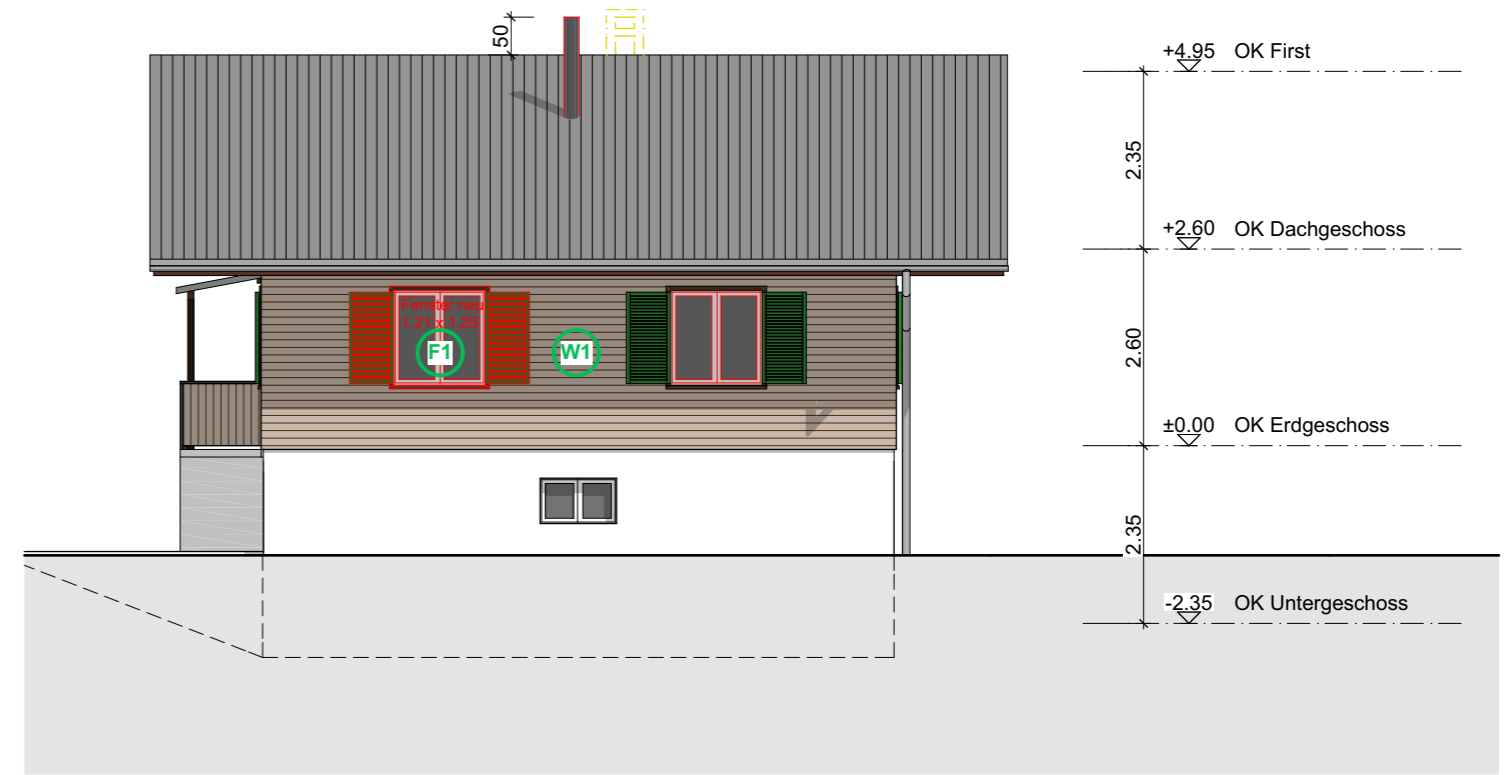

Ostfassade

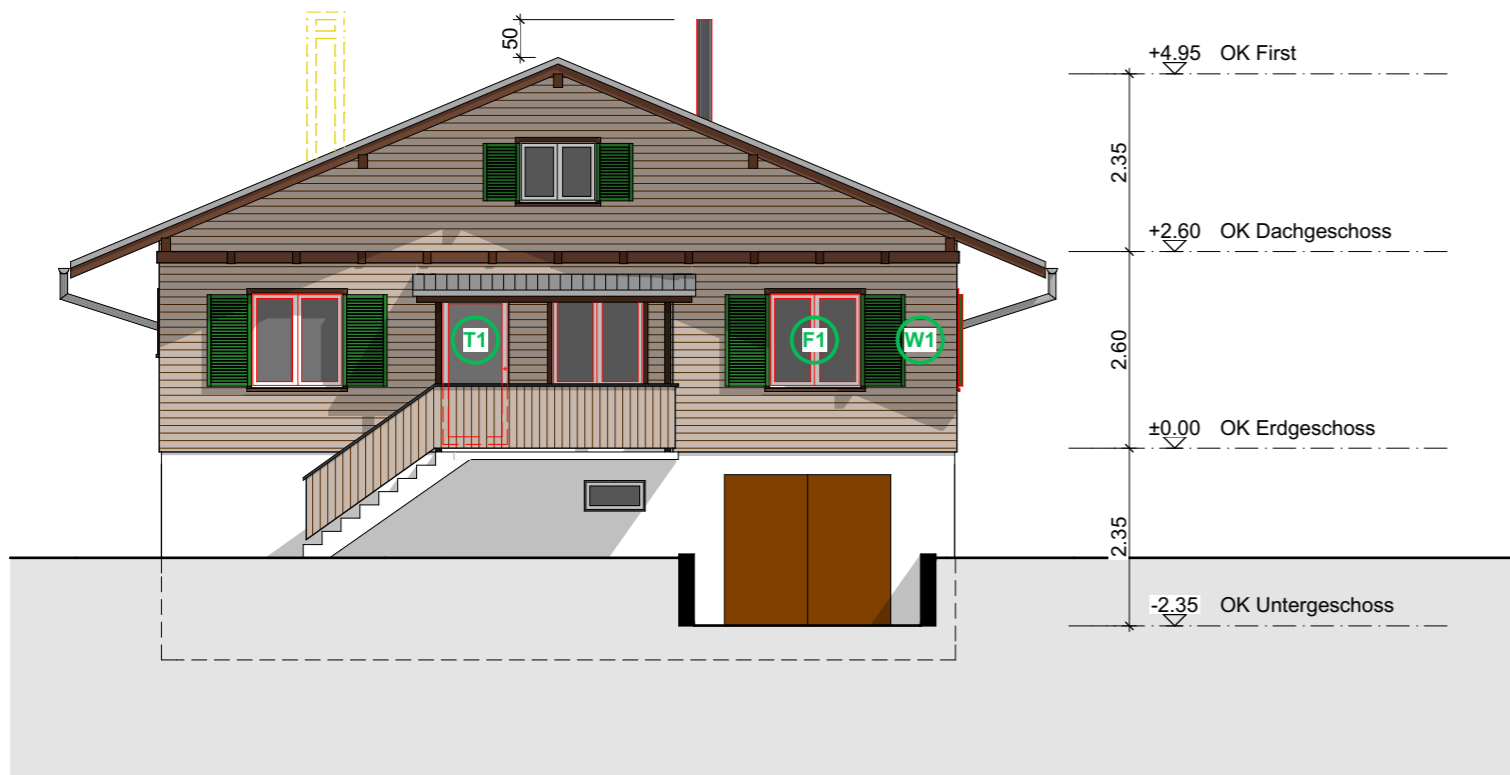

Südfassade

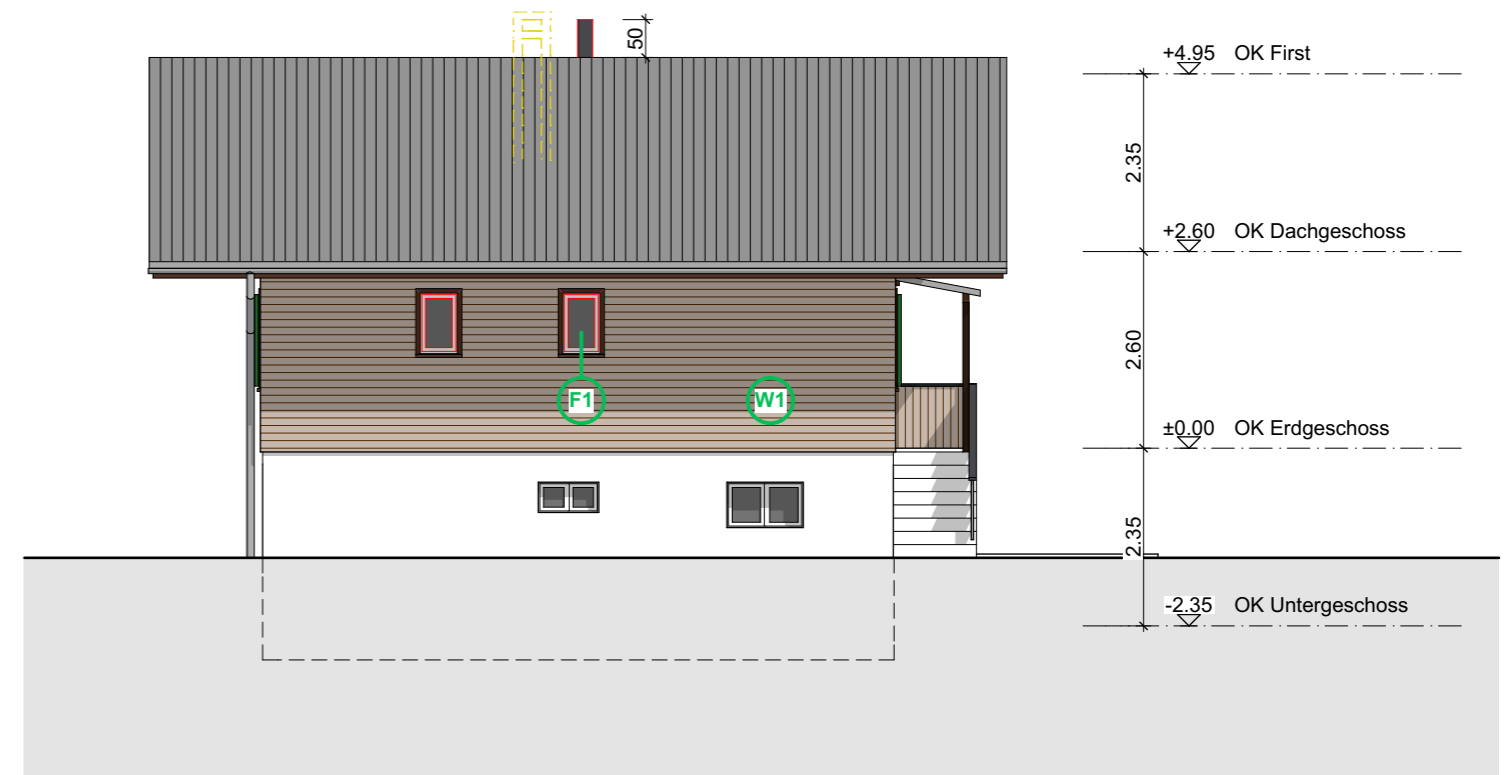

Westfassade

- Bestand
- Abbruch
- Neu

Ausführung

Fassaden 1:100

Aarau, gez: 07.02.2017 vej, rev: