




Decken EG, 1.OG, 2.OG
 > Betondecke weiss streichen
 (kein Abrieb!), max. Lichtreflexion!
 > urban, modernes Erscheinungsbild



Binder DG
 > präsentés Merkmal
 > Behaglichkeit
 > helles Holz in der Möblierung weiterziehen:
 Empfangstheke, Coffee-Tower, Gard. etc.

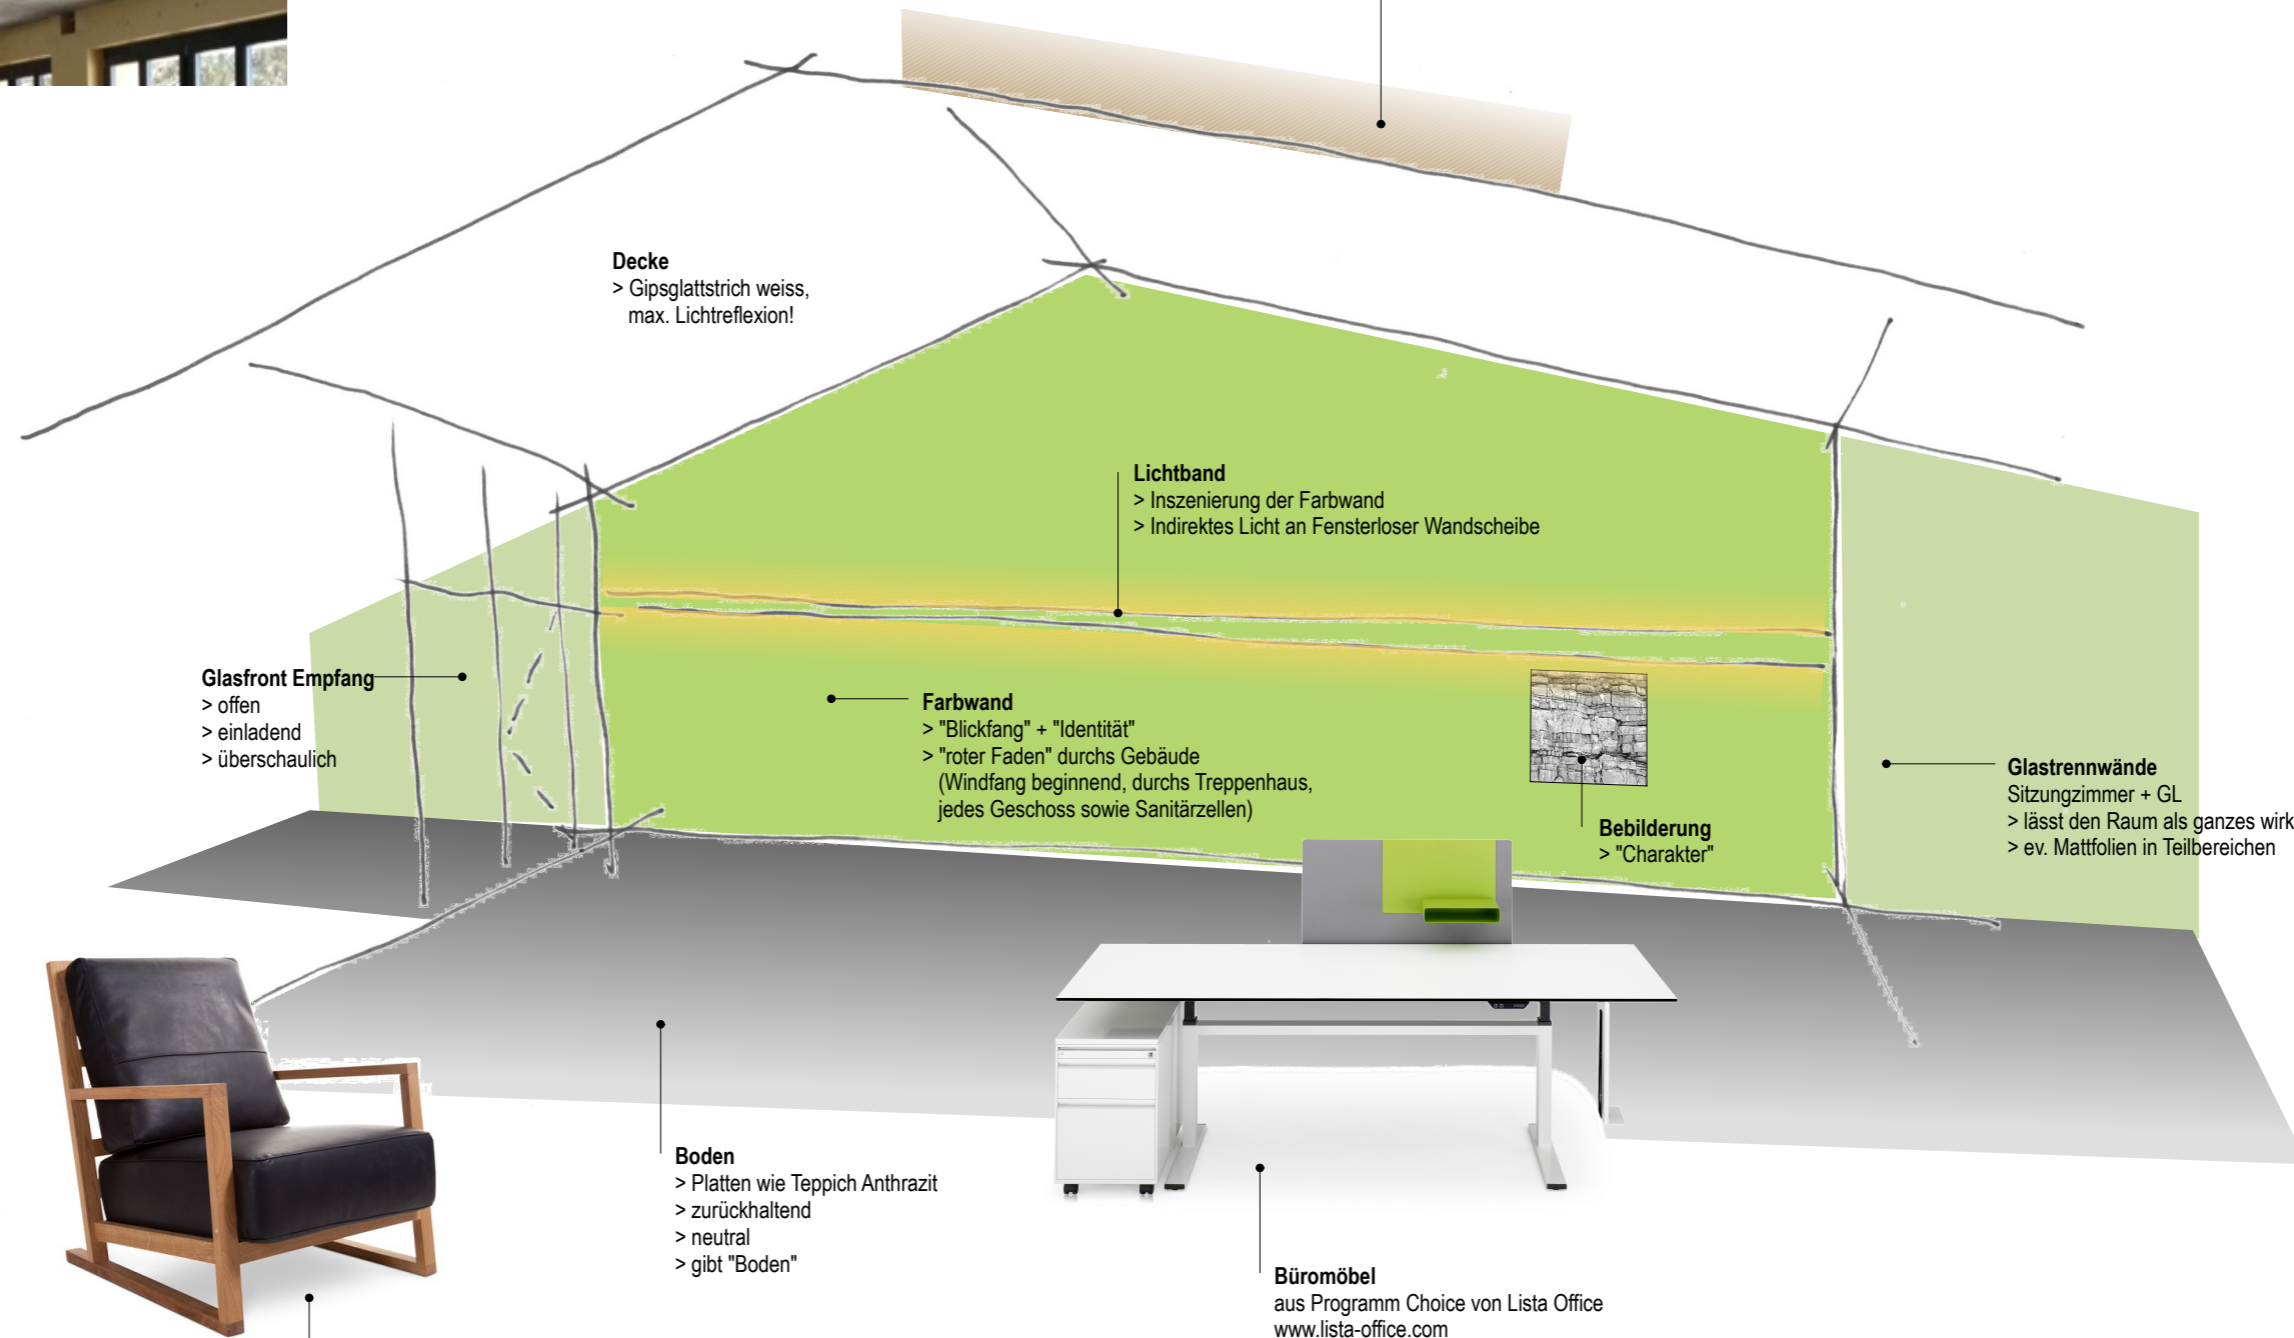

Decke
 > Gipsglattstrich weiss,
 max. Lichtreflexion!

Lichtband
 > Inszenierung der Farbwand
 > Indirektes Licht an Fensterloser Wandscheibe

Glasfront Empfang
 > offen
 > einladend
 > überschaulich

Farbwand
 > "Blickfang" + "Identität"
 > "roter Faden" durchs Gebäude
 (Windfang beginnend, durchs Treppenhaus,
 jedes Geschoss sowie Sanitärzellen)

Bebildung
 > "Charakter"

Glastrennwände
 Sitzungszimmer + GL
 > lässt den Raum als ganzes wirken
 > ev. Mattfolien in Teilbereichen

Boden
 > Platten wie Teppich Anthrazit
 > zurückhaltend
 > neutral
 > gibt "Boden"

Büromöbel
 aus Programm Choice von Lista Office
 www.lista-office.com

Cafeteria
 Loungemöbel Sessel + Sofa
 www.interio.ch