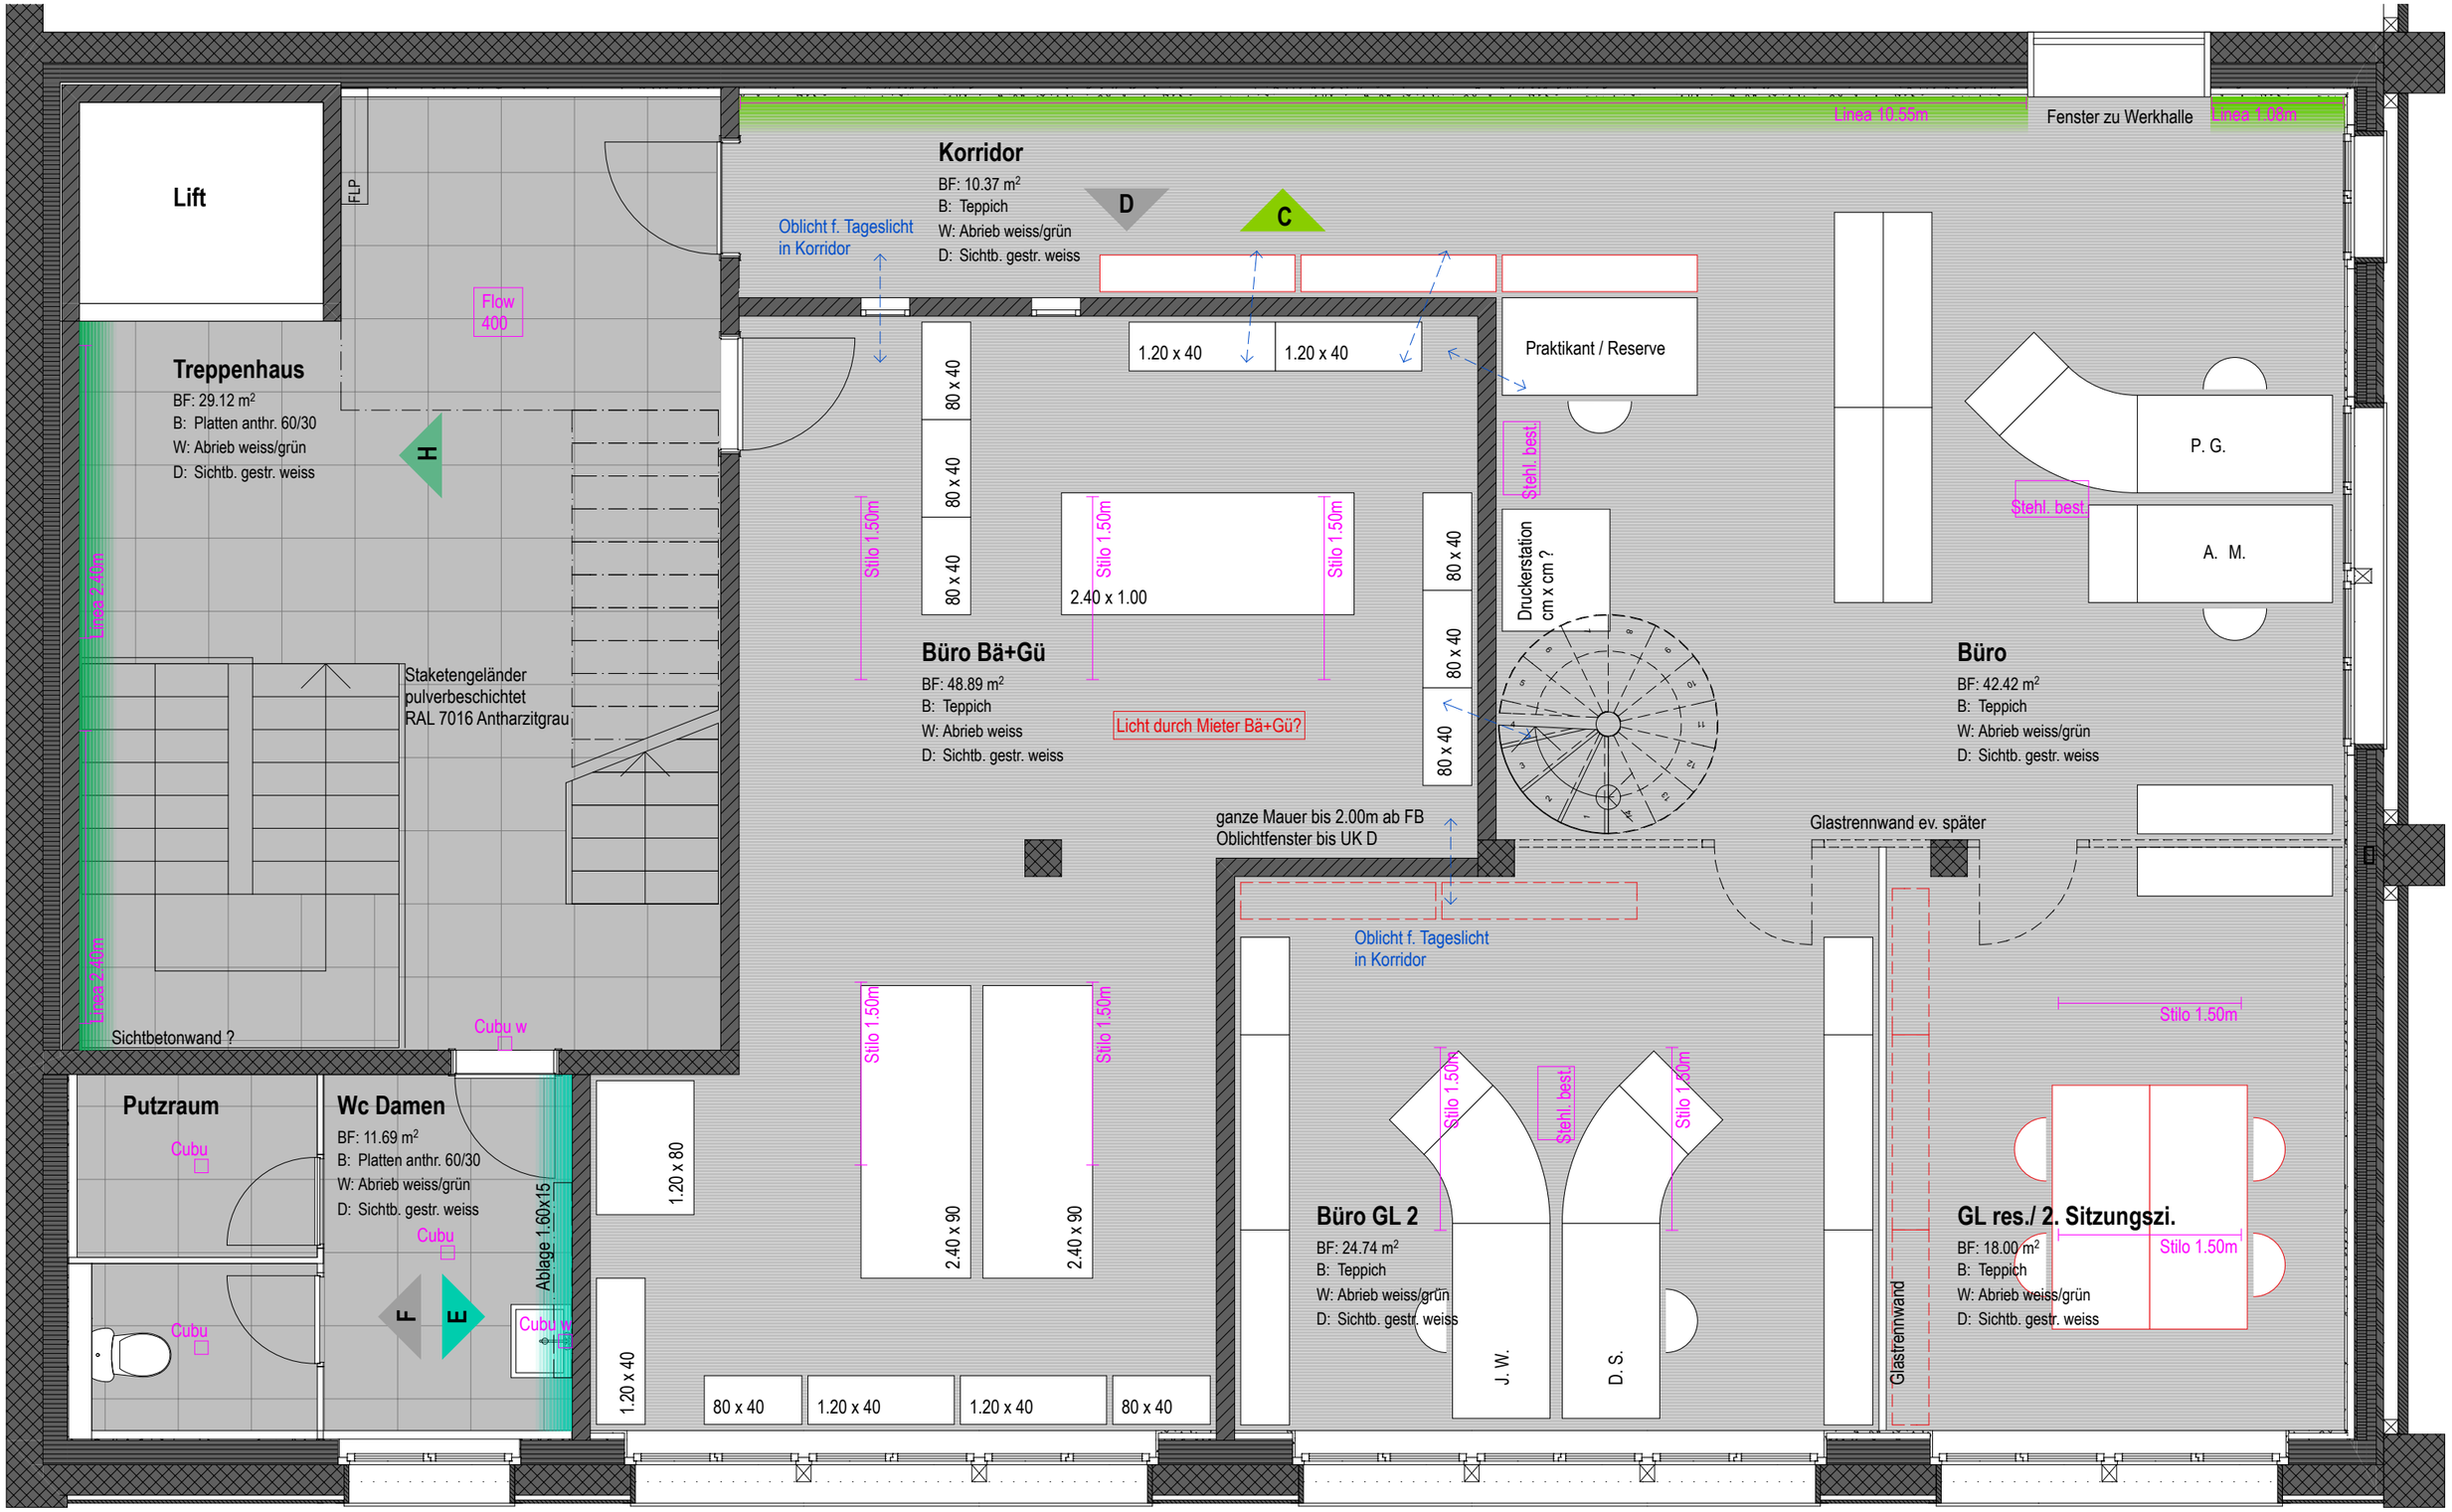

2.Obergeschoss 1:50

Neubau Werkhof, Bauwerk AG, Lauenenstrasse 110, 3780 Gstaad
12.02.2014, www.salometschanz.ch