


Ansicht C
2.OG

Indirektes Szenenlicht für Decke und Wand
Lichtschiene LINEA System, LED, XAL

Bilder Druck auf Alu-Dibond Platte
1.00 x 1.00m
Sujet aus Region + Naturelemente


Fenster zu Werkhalle

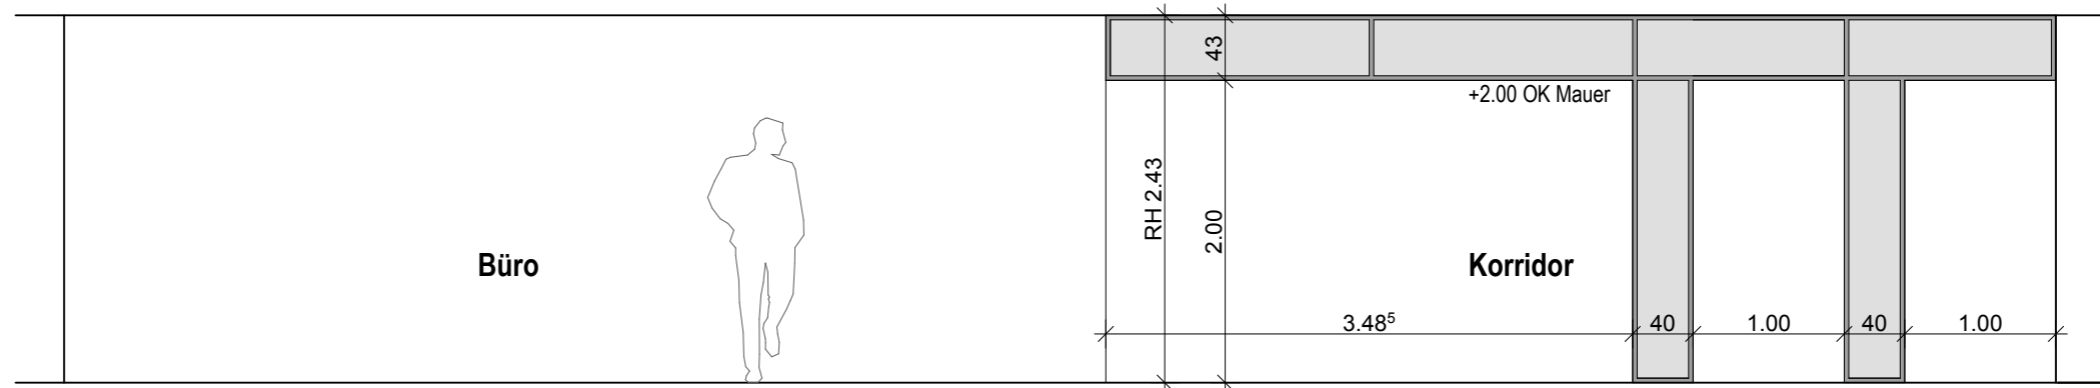


Ansicht D
2.OG

best. Möblierung für Büro 2.OG

Fenstereinsätze in Mauer
für Tageslicht in Korridor

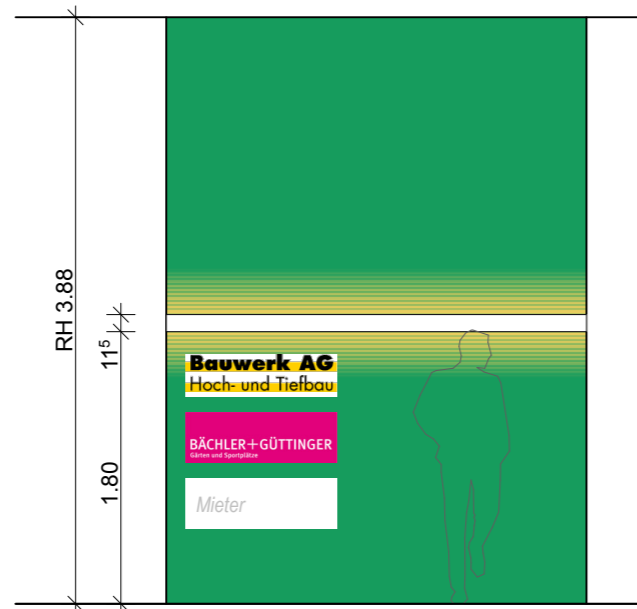

Variante "grün"

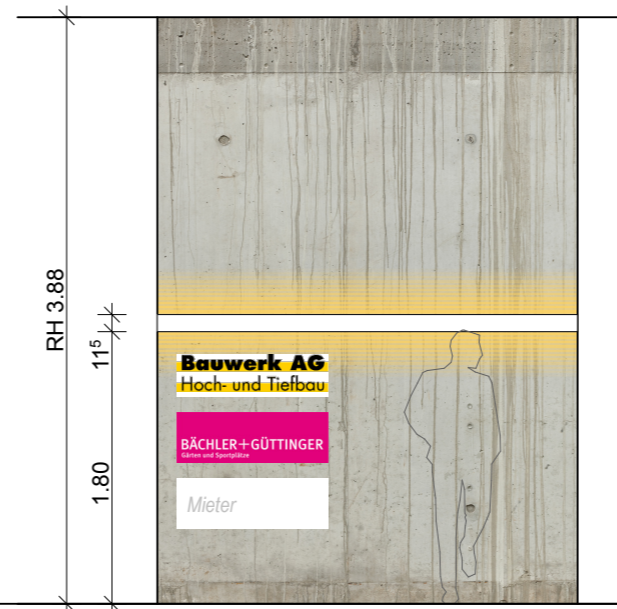

Variante "Beton"

Ansicht G
Windfang EG

Ansichten 1:50

Neubau Werkhof, Bauwerk AG, Lauenenstrasse 110, 3780 Gstaad
12.02.2014, www.salometsch.ch