
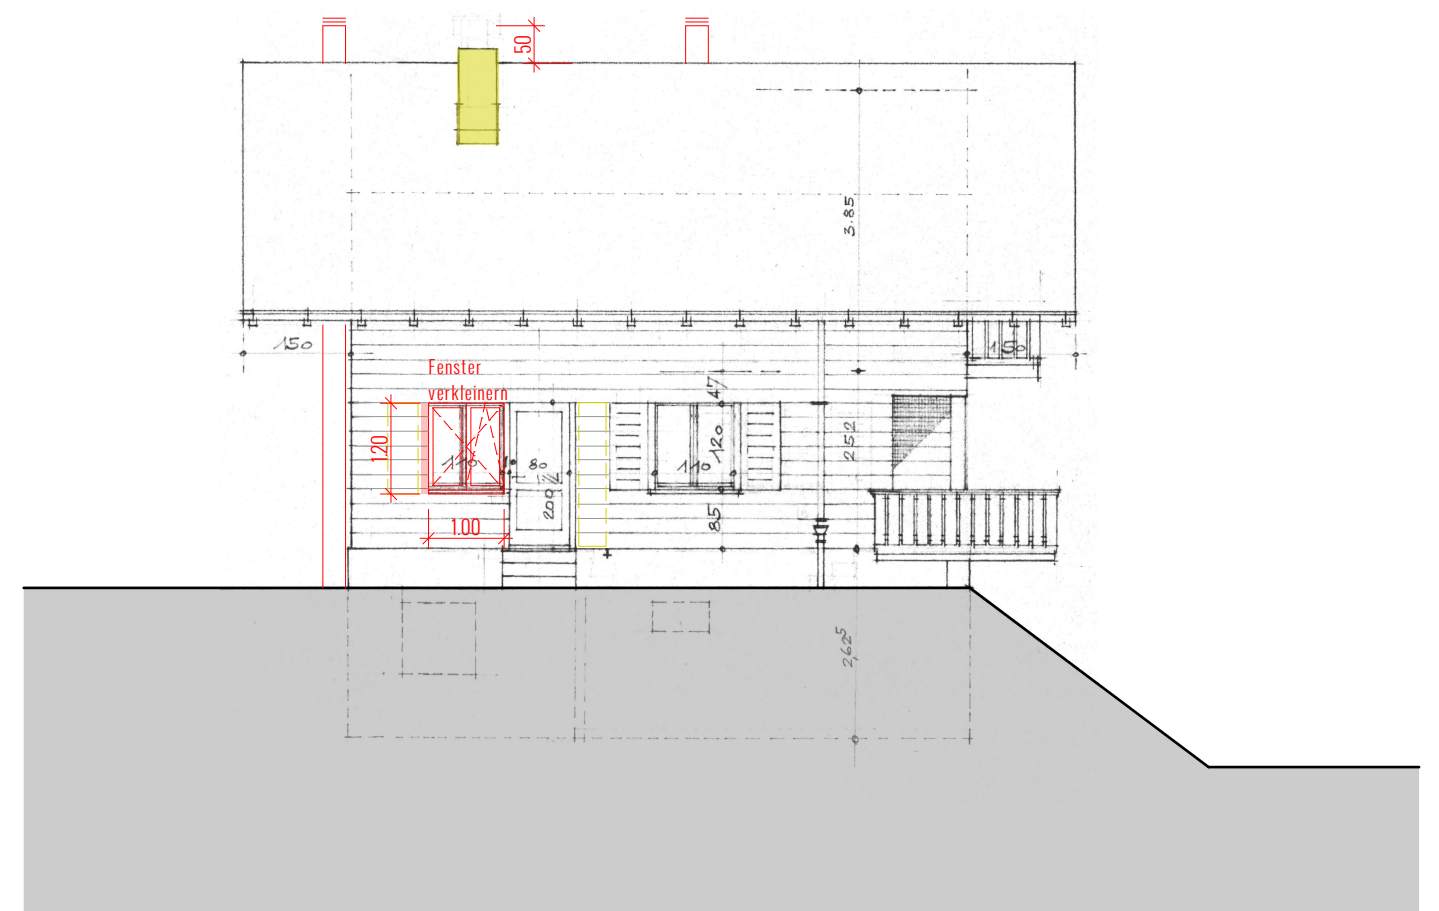


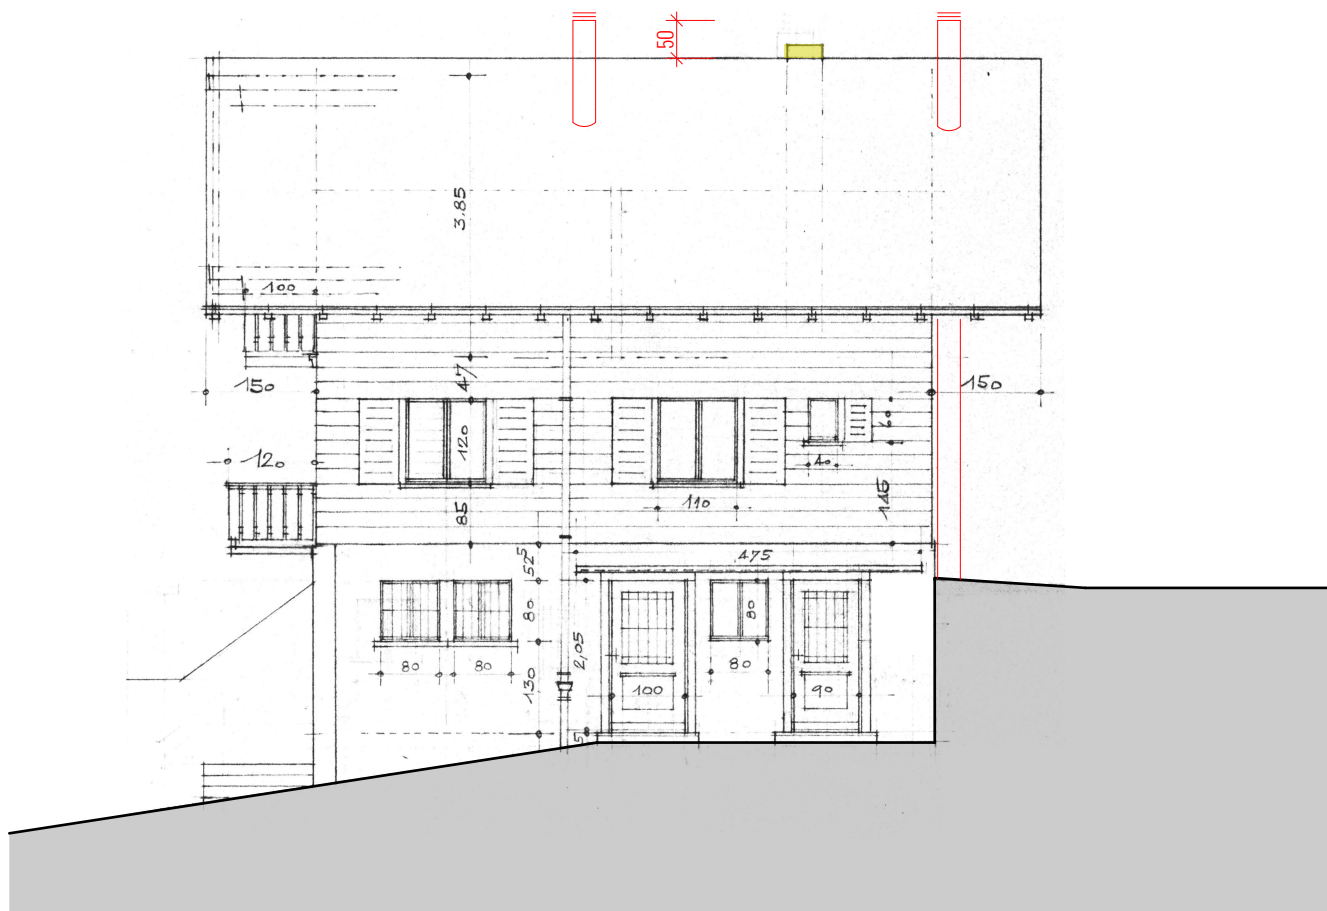

Fassade Ost

Fassade West

Ausführung

- Bestehend
- Abbruch
- Neu

Ost-/Westfassade 1:100
Thun, gez: 30.07.2015 vej; rev: 31.07.2015 vej

rychenerimmobilien**+bau**
gmbh