

rev.:

Bauherr:

Architekt:



Legende:

Dieser Plan ist unser geistiges Eigentum und darf ohne unser Einverständnis weder kopiert, noch an Drittpersonen zugänglich gemacht werden.

Bestehend Neu Abbruch

Polygonpunkt LFP 1023 = 690.91m ü.M. = -8.49

OK EG MFH A = ±0.00 = 699.40m ü.M.
 OK EG MFH B = +0.70 = 700.10m ü.M.

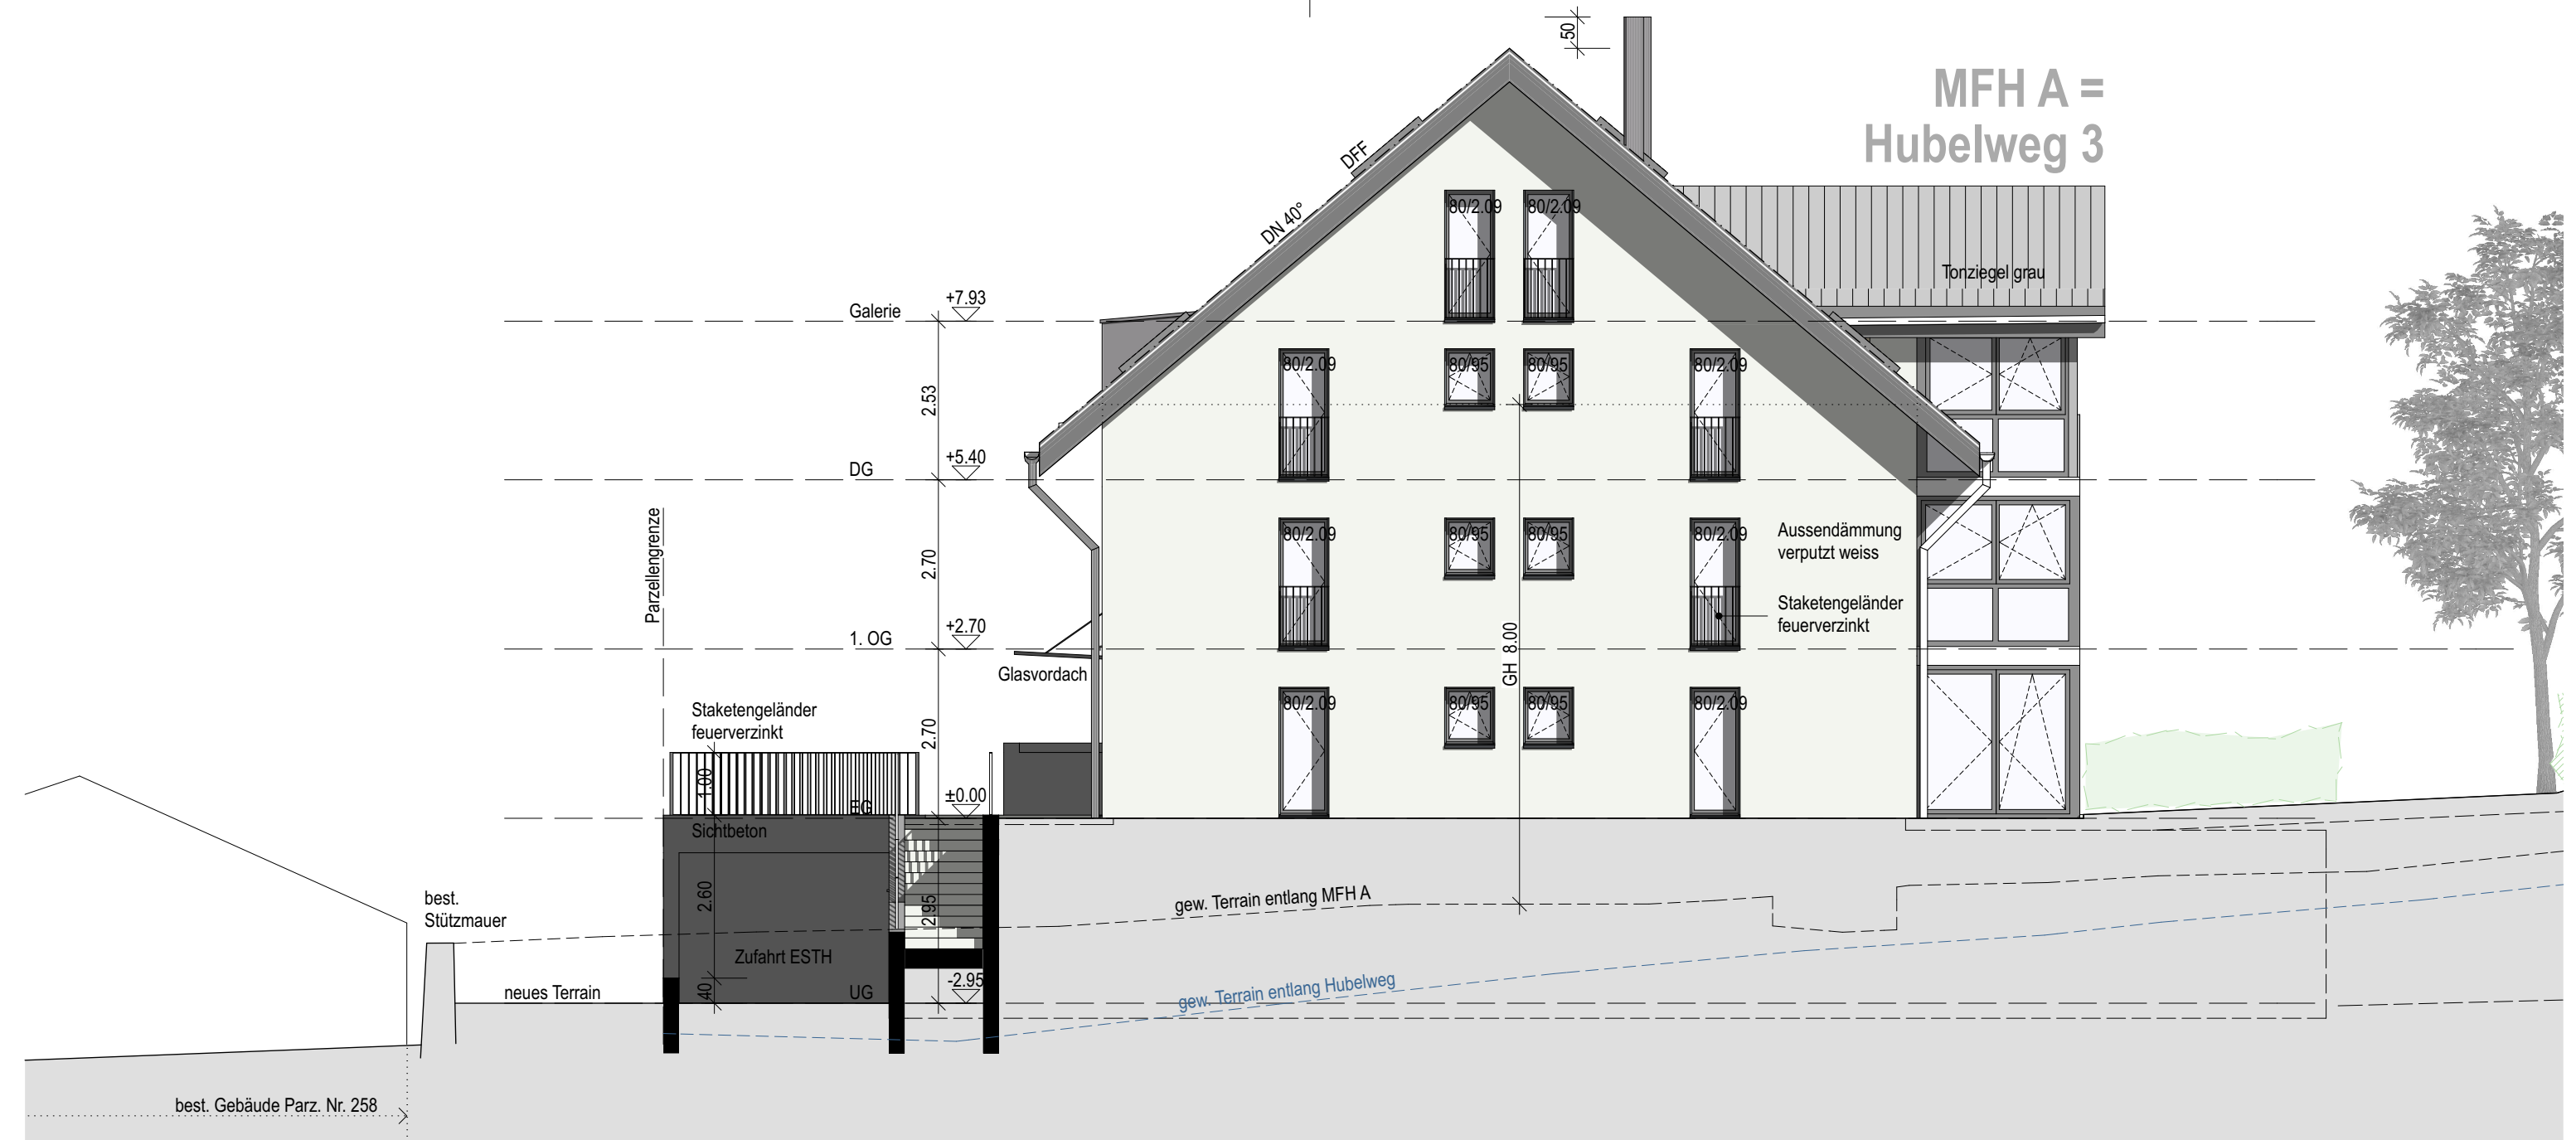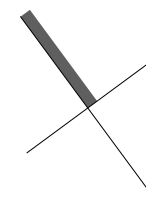

Querschnitt Zufahrt ESTH

MFH B = Hubelweg 5

MFH A = Hubelweg 3



Ansicht Nordost vor Grenzmauer