


Nordfassade

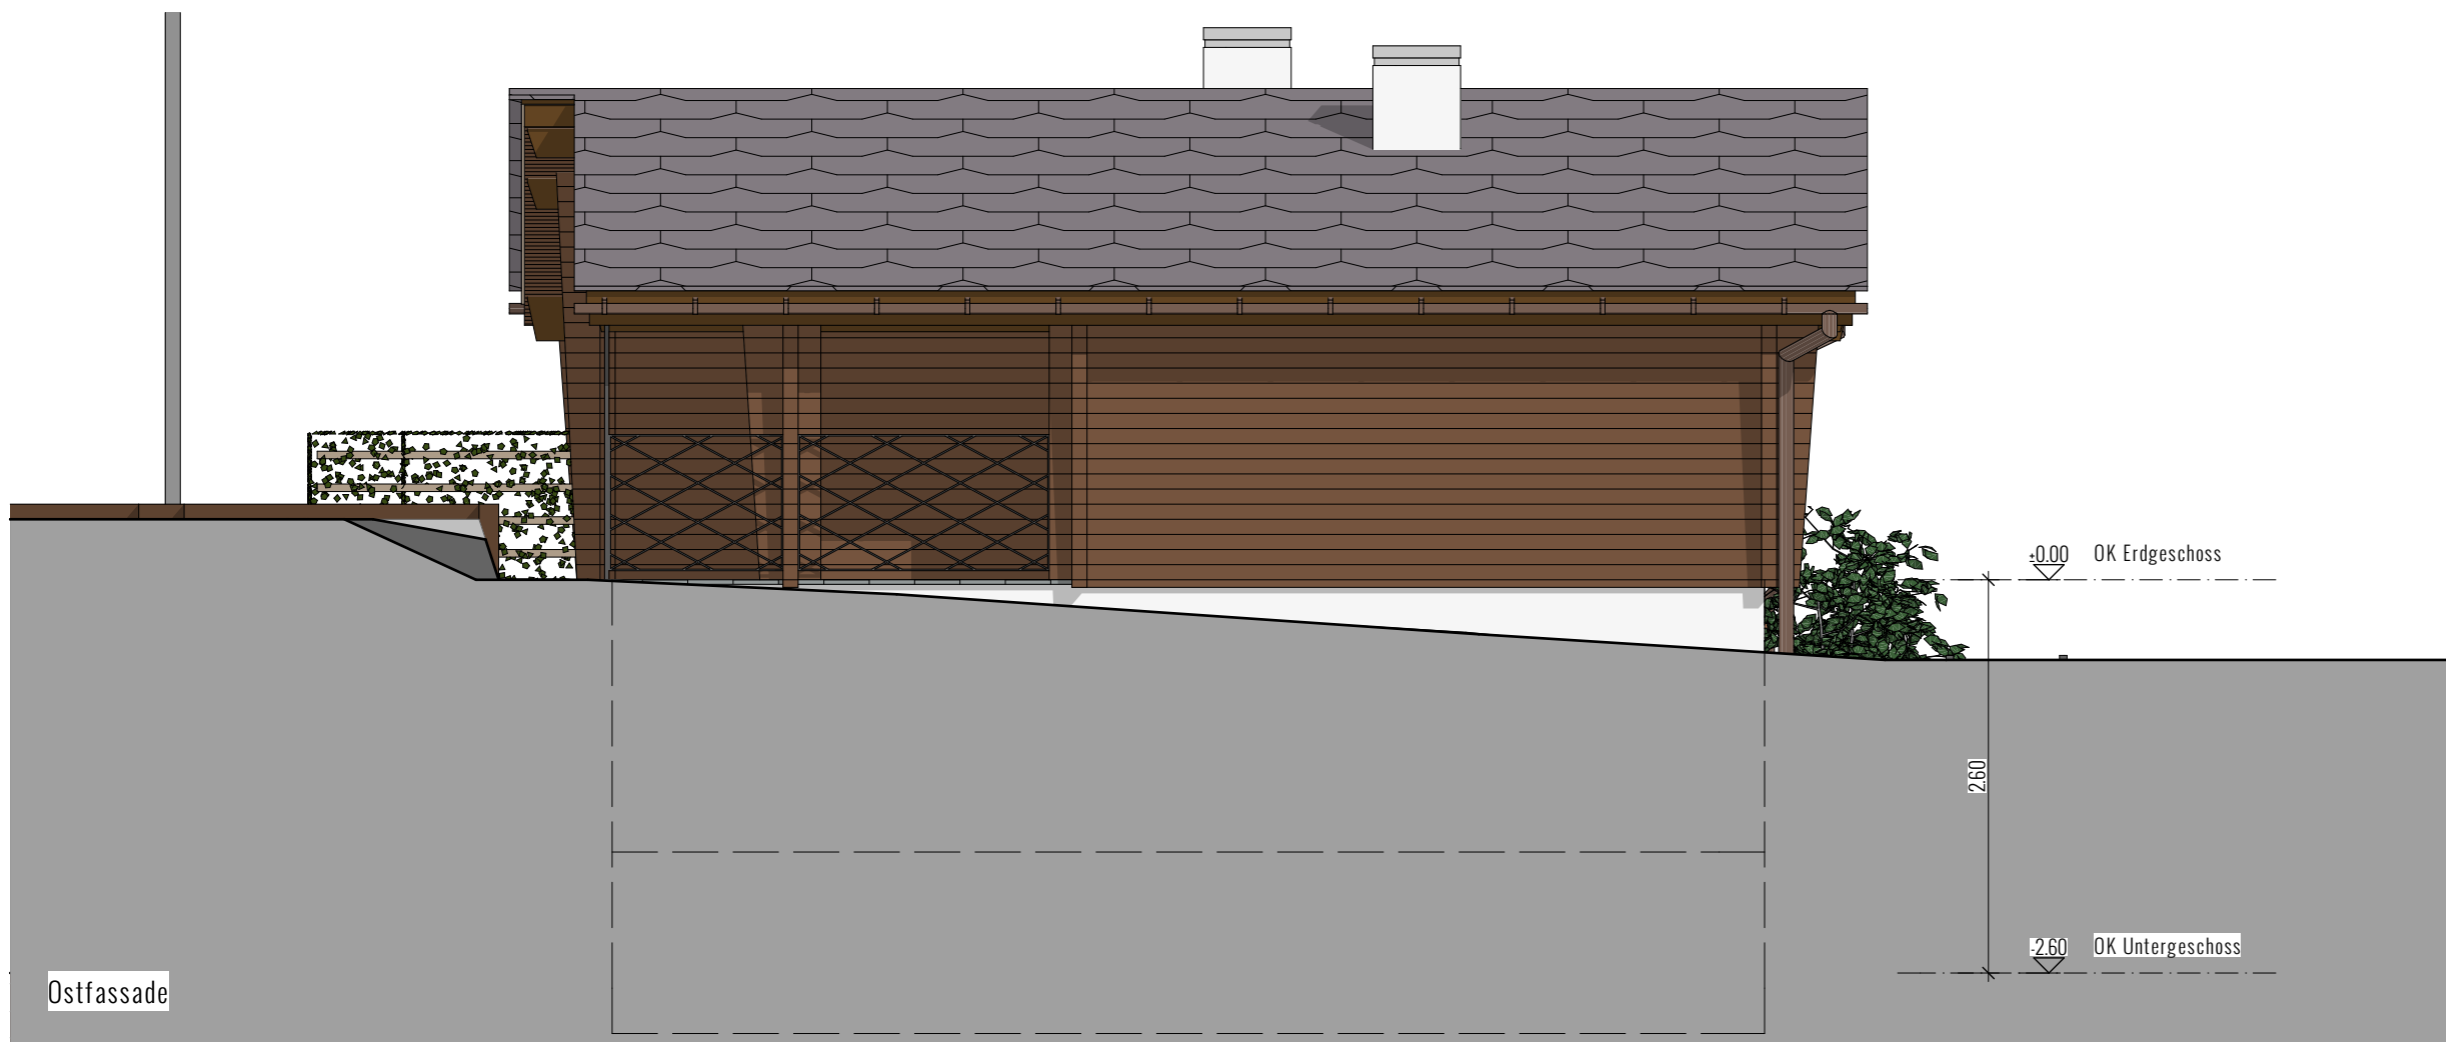

Ostfassade

Nord-/ Ostfassaden 1:50
 Worblaufen, gez- 02.11.2017 vej / www.diezeichner.ch: rev:

DIEZEICHNER