


Dachgeschoss

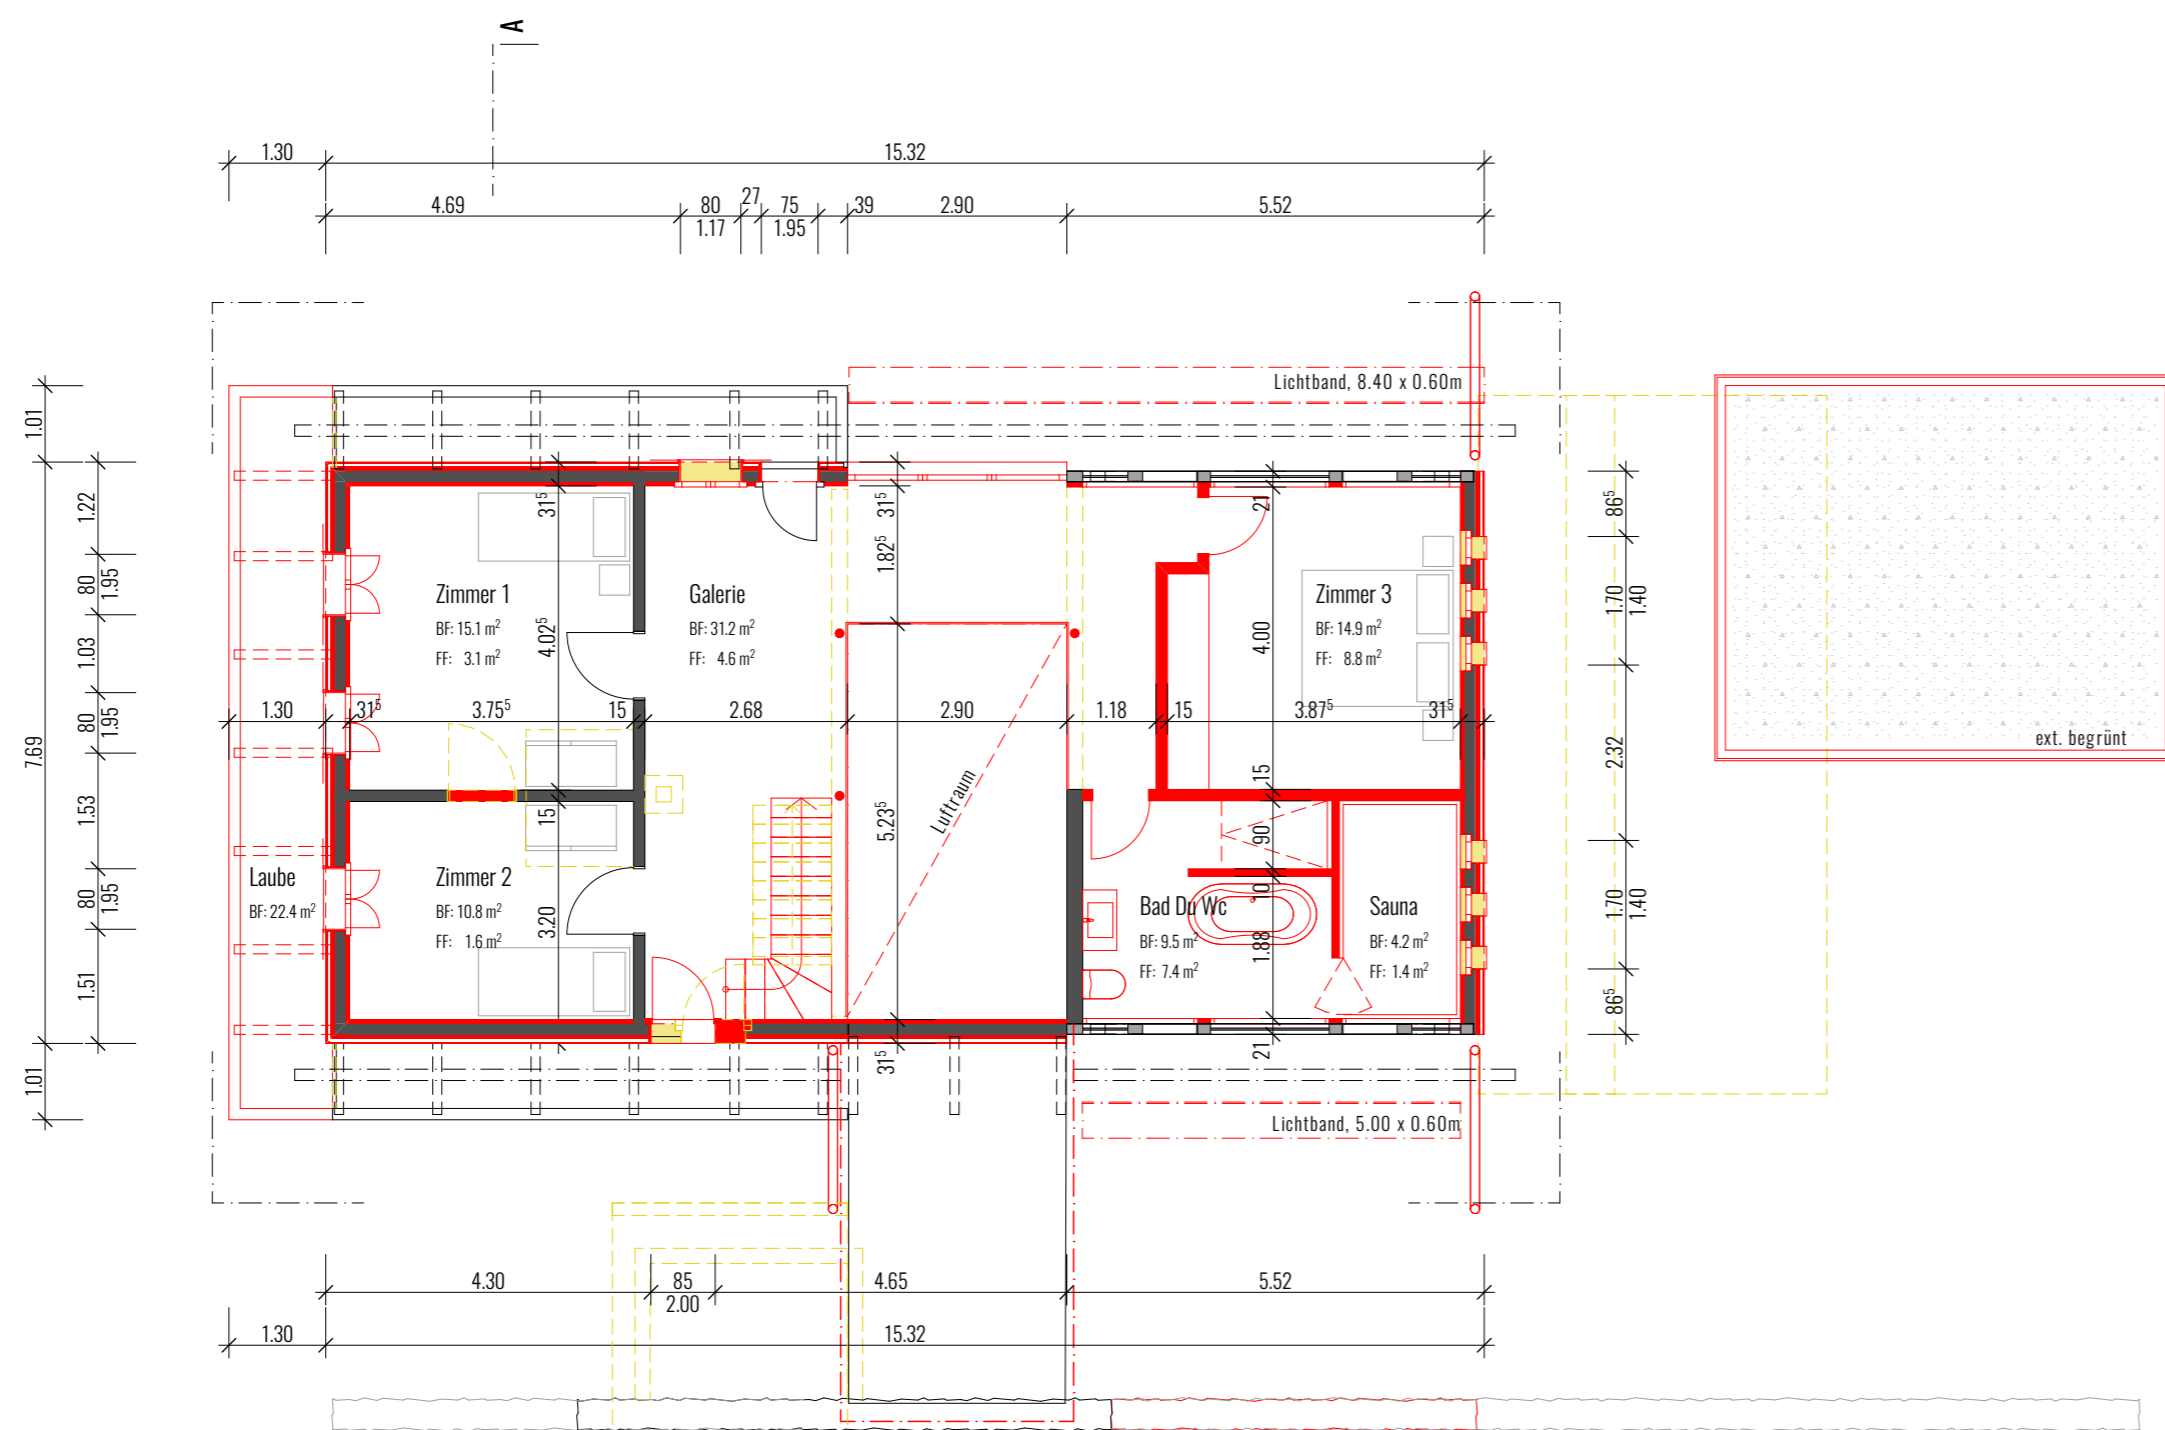

1. Obergeschoss

Datum: \_\_\_\_\_

Bauherrschaft +  
Projektverfasser: \_\_\_\_\_

Bestehend
  Abbruch
  Neu

**Bauherrschaft**  
Raum und Gestaltung GmbH, M. Moser, Kreuzstr. 31, 3550 Langnau

**Objekt**  
45.001 Umbau Kleinbauernhaus Giebelhöhe 618, 3552 Bärau

## Bauprojekt

### 1. Obergeschoss, Dachgeschoss

Mst.	1:100	Dat.	09.05.2019
Plannr.	45.001 / 101	Rev.	
Format	63 / 45	Gez.	sat / diezeichner.ch