


Erdgeschoss

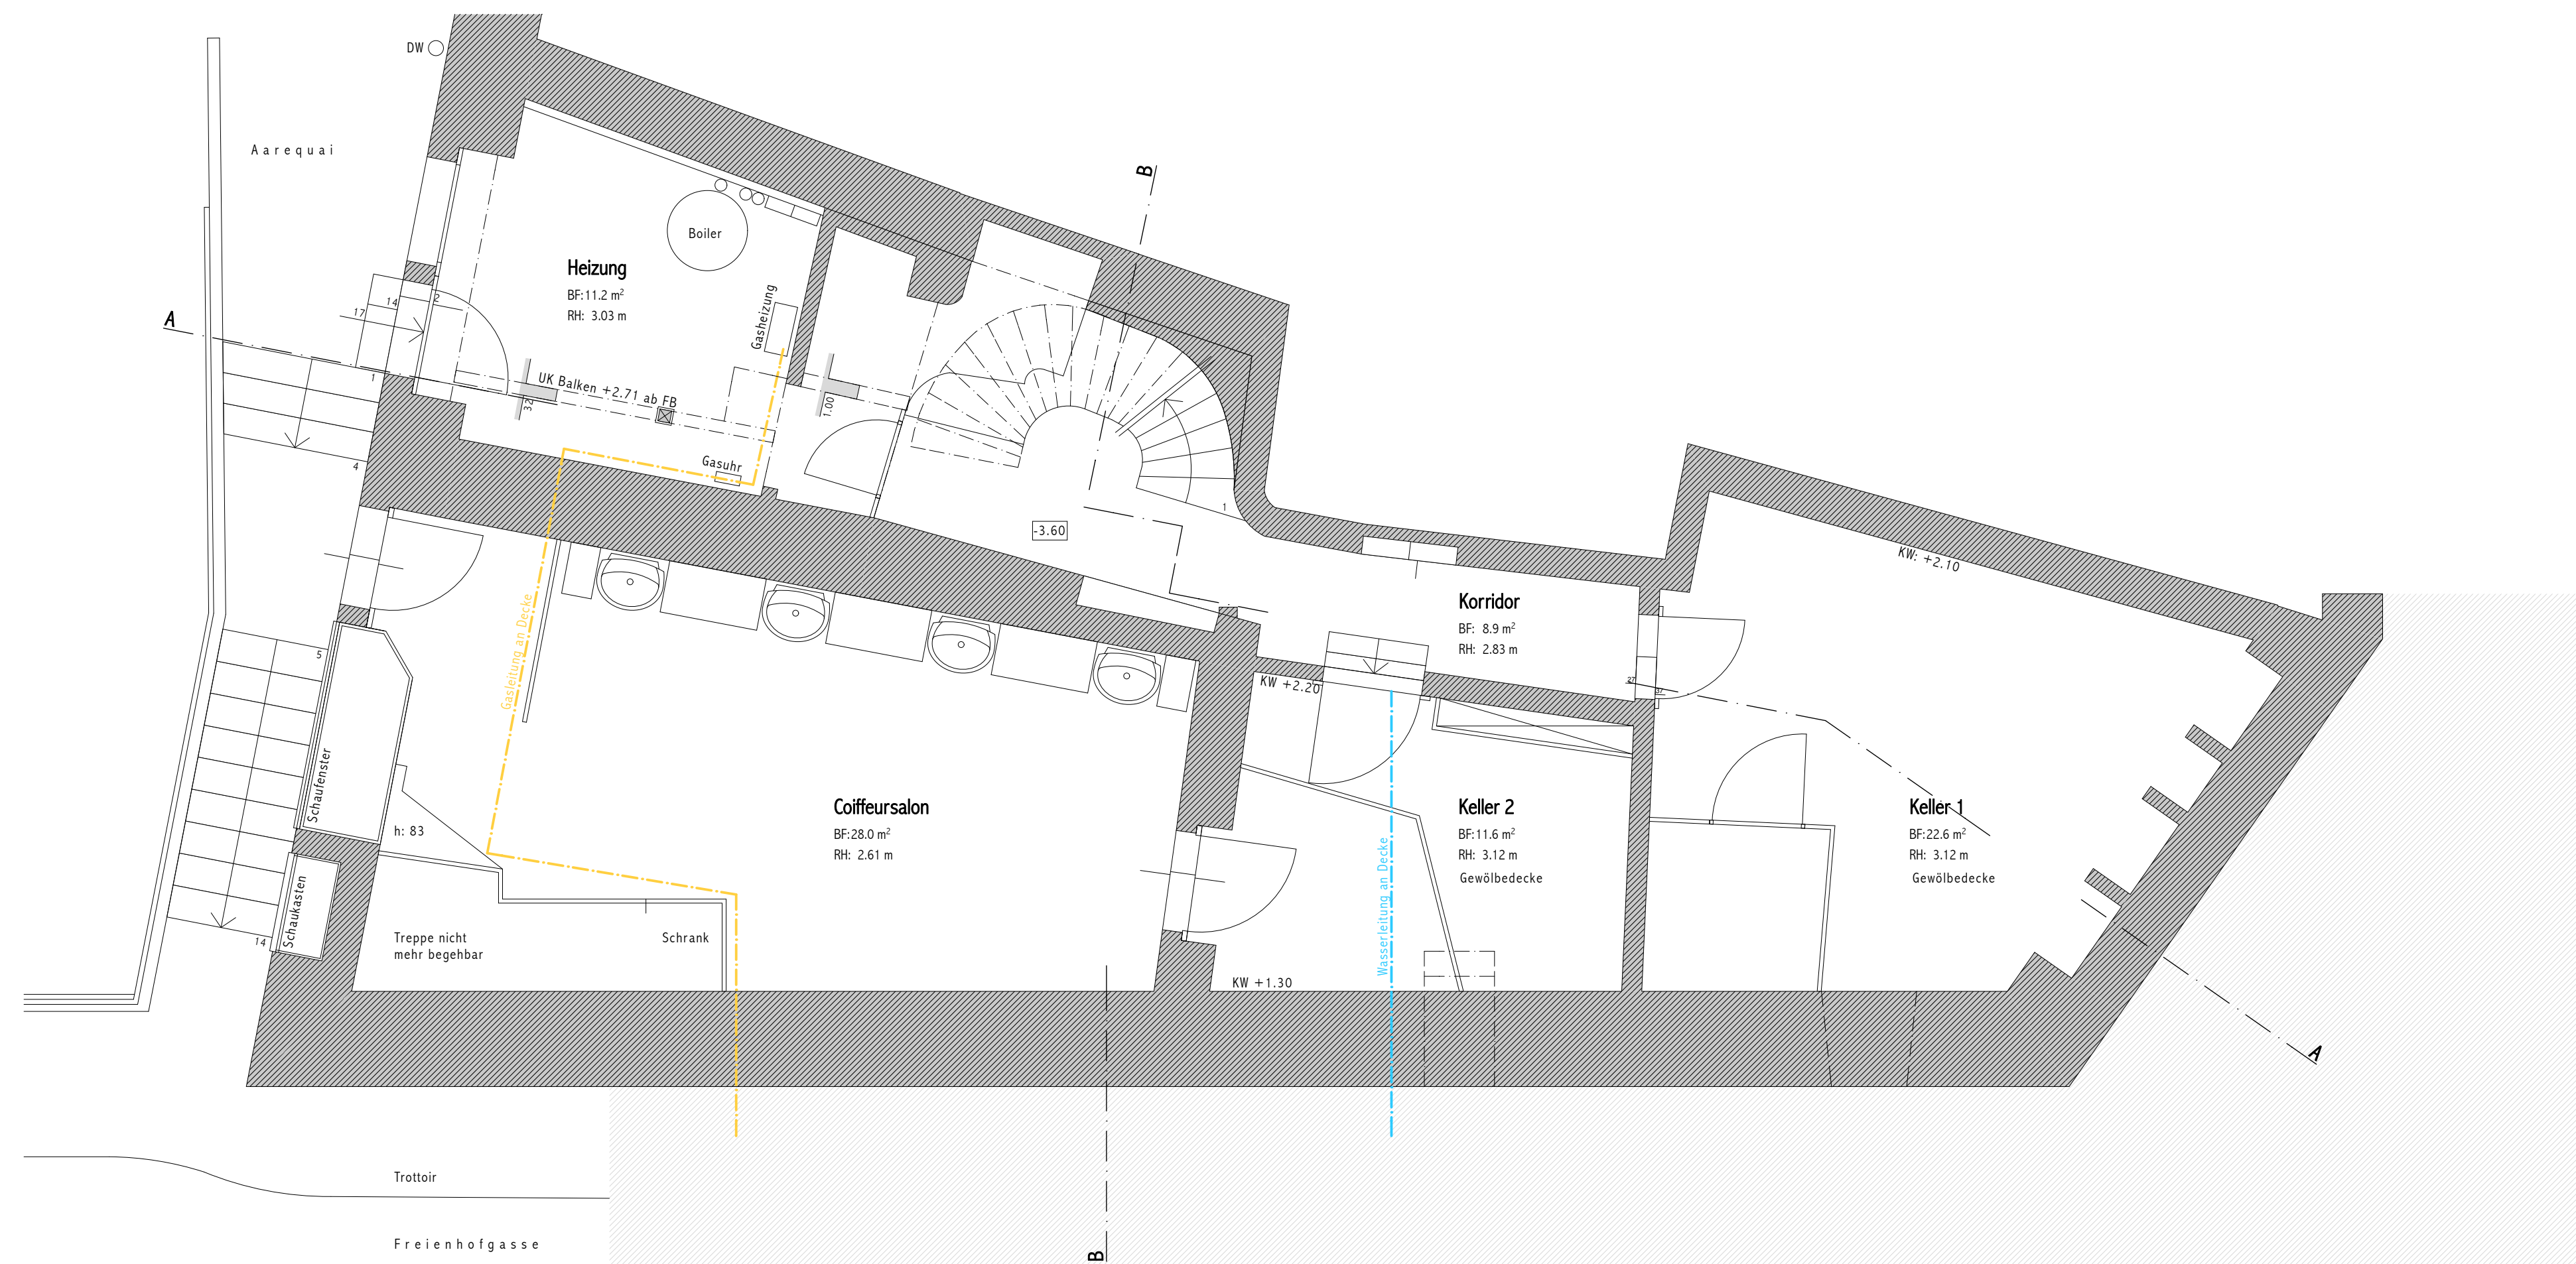

Untergeschoss

Legende:

	Mauerwerk	Abkürzungen	FE	Fenster
	Leichtbauwand / Verkleidung		TÜ	Türe
	Holzkonstruktion		UK	unterkant
	Schwelle		OK	oberkant
	Balken / Unterzug		BR	Brüstung
			FB	fertig Boden
			KW	Kriewand
			DFF	Dachflächenfenster
			DW	Dachwasser

Sämtliche Masse sowie die Aufbauten der einzelnen Bauteile sind ohne Gewähr. Der Unternehmer hat in eigener Verantwortung die Masse zu nehmen, resp. zu kontrollieren.

Bauherrschaft
XY
Objekt
01.016 Freienhofgasse 2, 3600 Thun

Bestandesaufnahme
Untergeschoss, Erdgeschoss

Mst.	1:50	Gez.	sat
Plannr.	01.016 / 100	Rev.	
Format	84 / 60	Dat.	20.08.2010

rychenerimmobilien+bau

Höschliweg 17, 3612 Steffisburg
Tel 033 437 90 55, Fax 033 437 90 22
info@rychenerimmobau.ch
www.rychenerimmobau.ch

Salome Tschanz
Hochbauzeichnerin
www.salometschanz.ch