


**Legende:**  
 Dieser Plan ist unser geistiges Eigentum und darf ohne unser Einverständnis weder kopiert, noch an Drittpersonen zugänglich gemacht werden.

Bestehend Neu Abbruch


Polygonpunkt LFP 1023 = 690.91m ü.M. = -8.49  
 OK EG MFH A = ±0.00 = 699.40m ü.M.  
 OK EG MFH B = +0.70 = 700.10m ü.M.

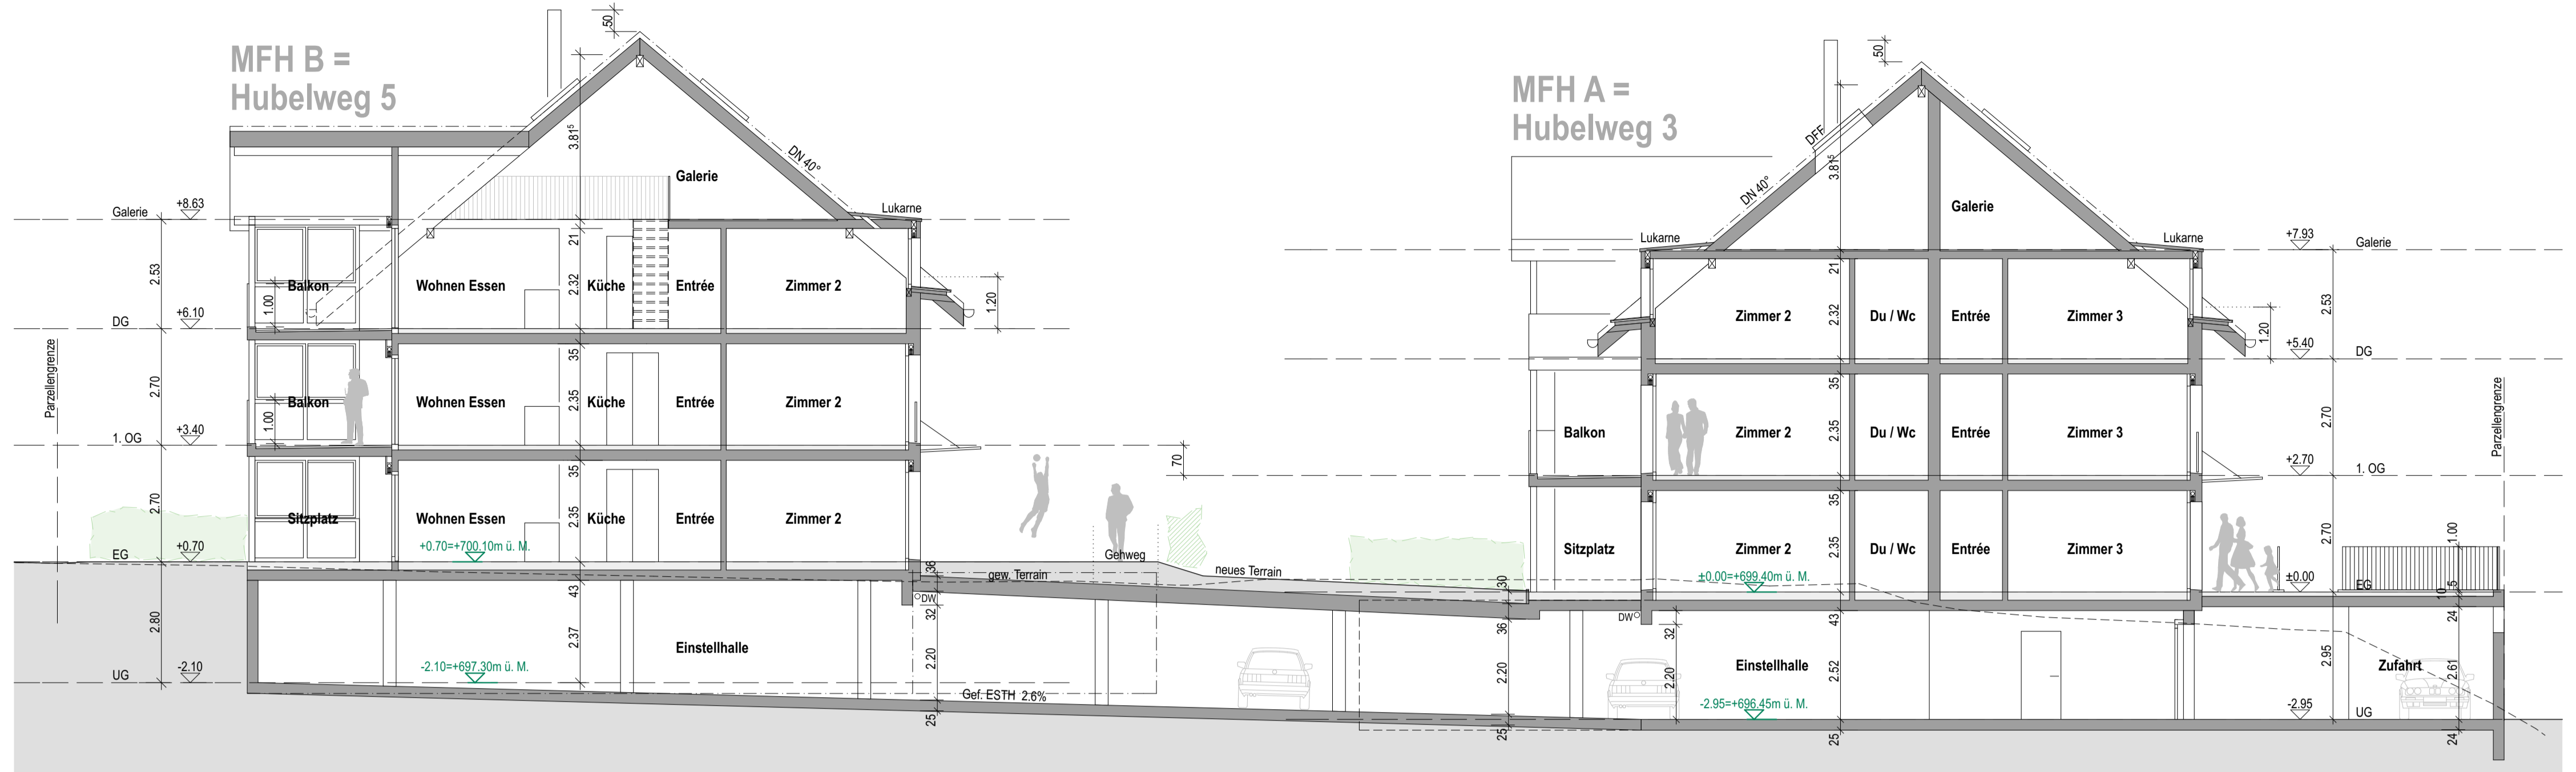

Querschnitt A - A



Fassade Südost

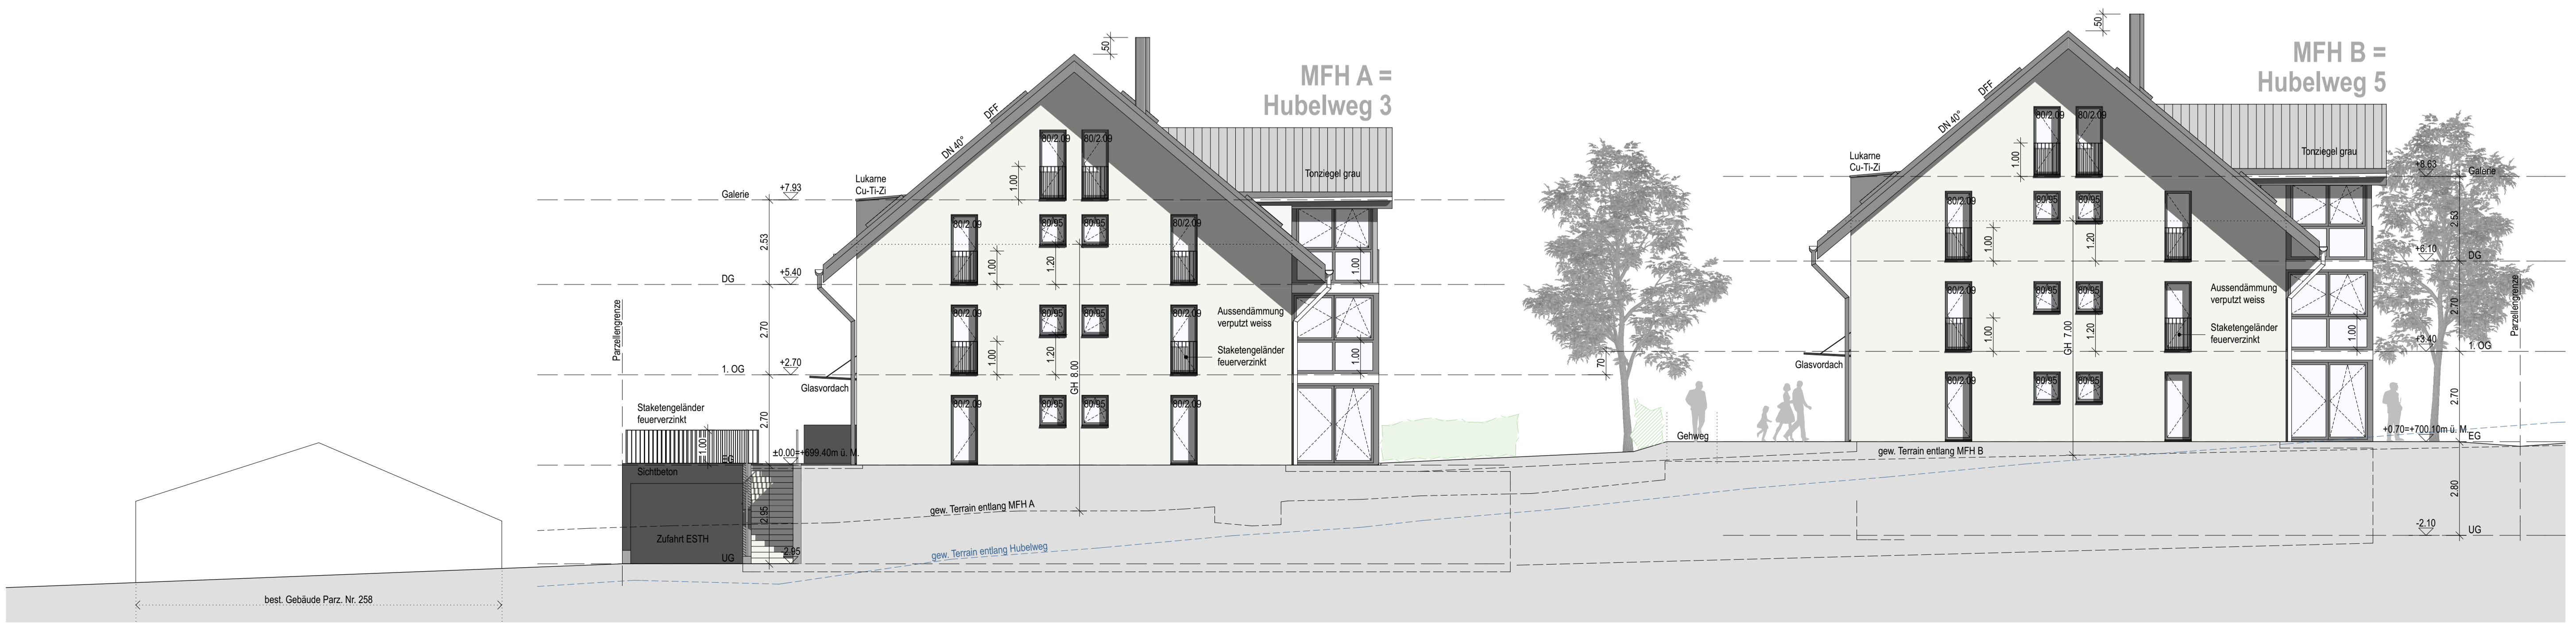

Fassade Nordwest