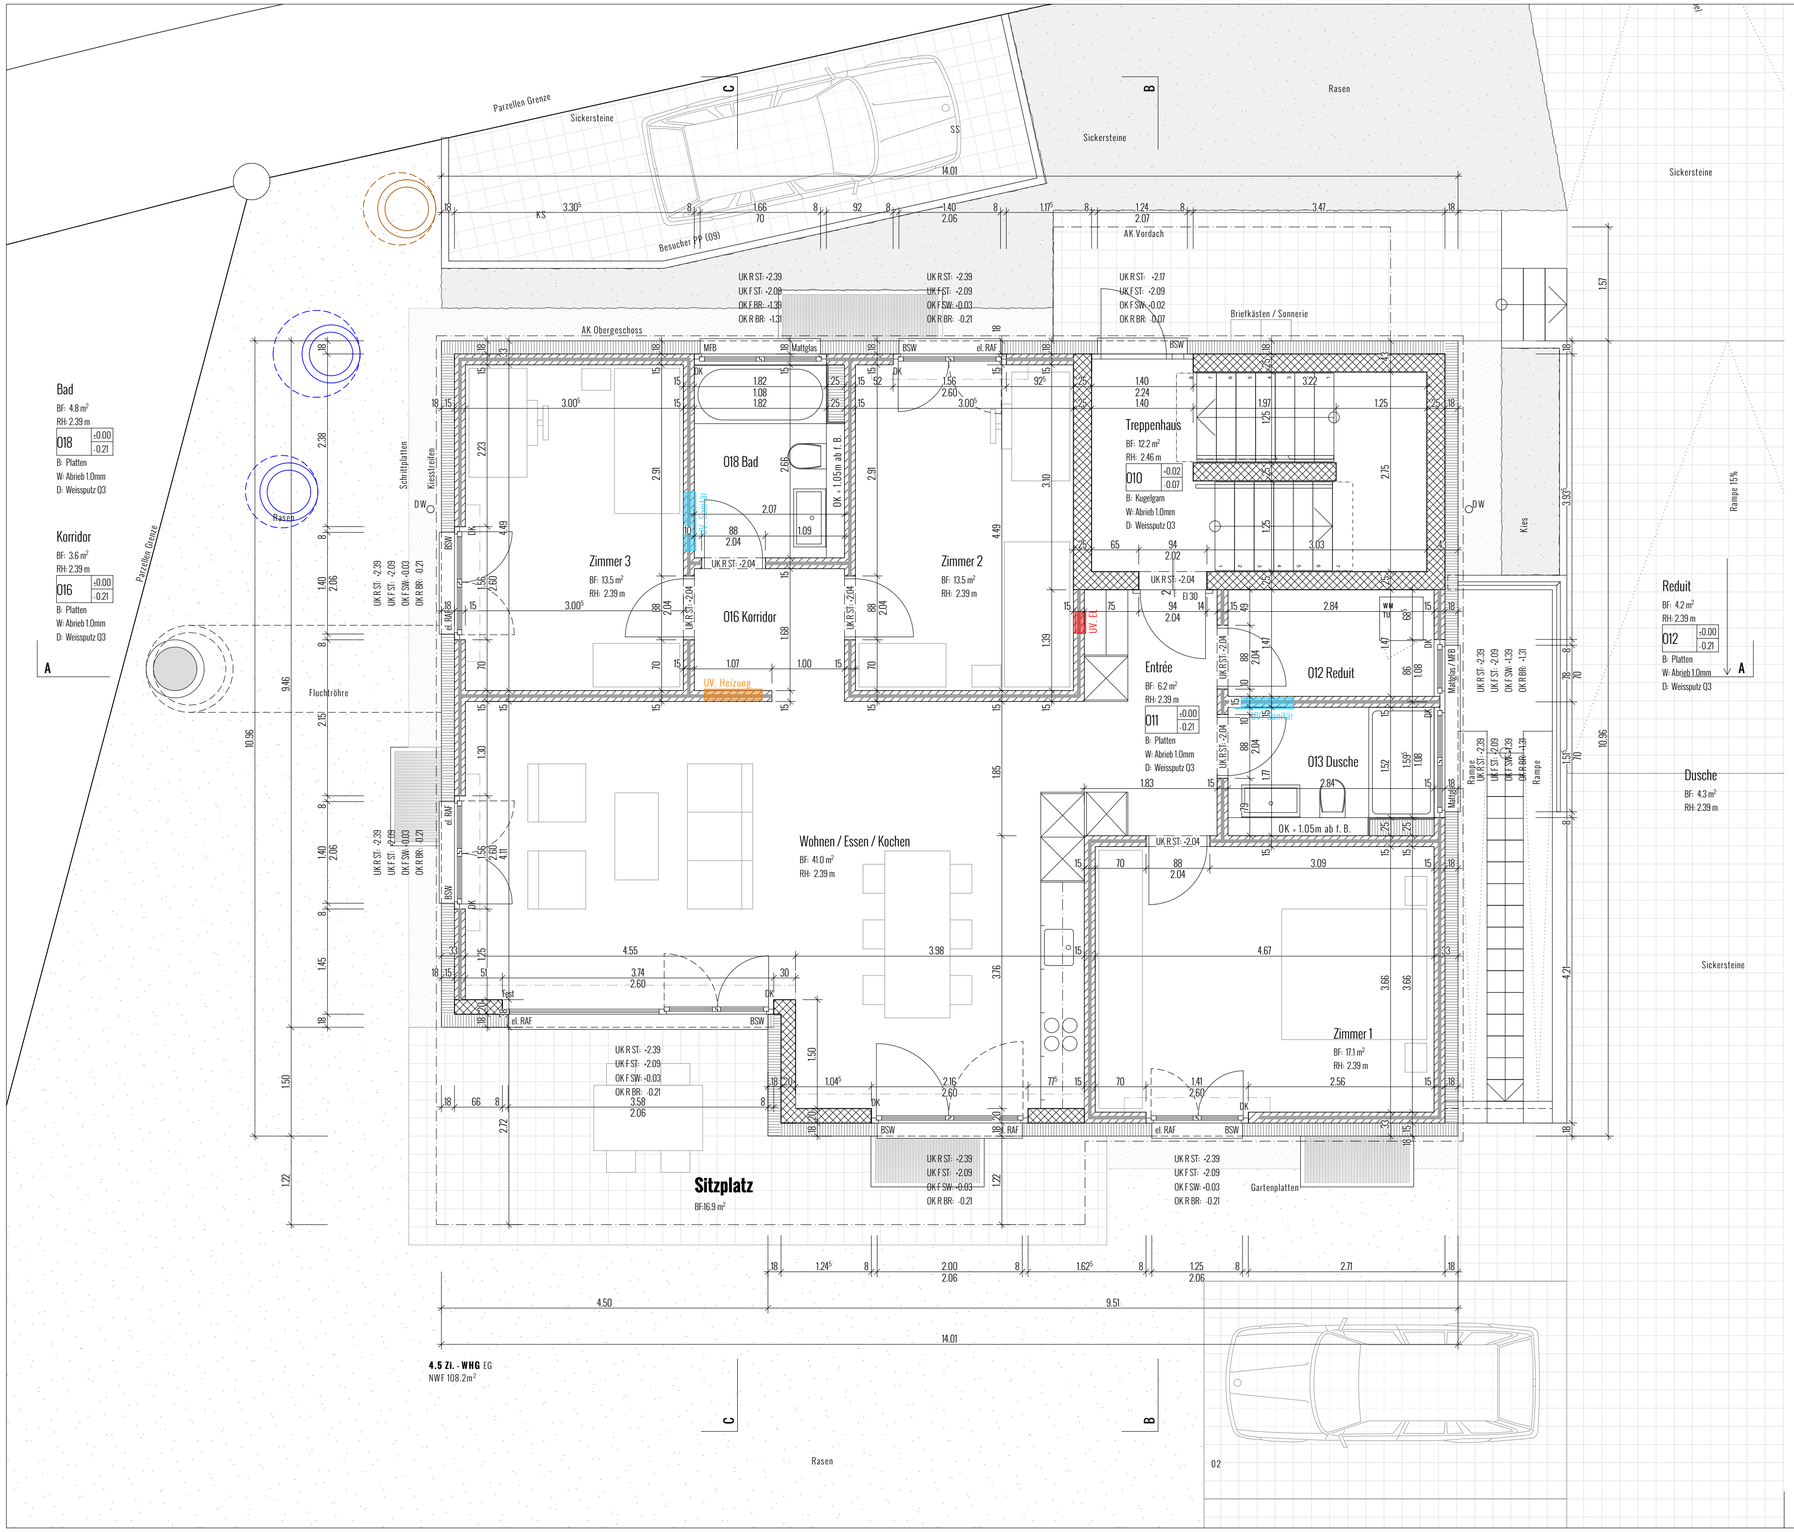

Legende:

Backstein	Wärmedämmung
Thermur	Holz
Kalksandstein	Betonfertigelemente
Beton	Mörtel / Gips

Türhöhen: ab OK fertig Schwelle, resp. fertig höherem Boden bis UK roher Sturz
Fensterhöhen aussen: ab OK fertig Brüstung / Schwelle bis UK fertig Sturz
Fensterhöhen innen: ab OK rohe Brüstung / roher Boden bis UK roher Sturz

Wo nichts anderes vermerkt ist, sind alle Masse Rohmasse. Der Unternehmer hat sämtliche Masse, in eigener Verantwortung zu nehmen, resp. zu kontrollieren. Sämtliche Einlagen und Aussparungen von Bauingenieur und Haustechniker (El., Hz., Lft., Klima, Kälte, San. und Transportanlagen) sind den Unterlagen der Fachplaner zu entnehmen.

OK Erdgeschoss Neubau = ±0.00 = 865.95 m.ü.M.
Fixpunkt (Siehe Situationsplan) = +2.00 = 867.95 m.ü.M.

Zimmer

Raumbezeichnung

BF: Bodenfläche
RH: Raumhöhe

001 ±0.00 -0.10 Fertig Boden / Roher Boden

B: Fertigboden — Boden
W: Wandmaterial — Wand
D: Deckenmaterial — Decke

UK R ST	UK roher Sturz
UK F ST	UK fertig Sturz
OK R BR	OK rohe Brüstung
OK F BR	OK fertig Brüstung
OK F SW	OK fertig Schwelle
MFB	Metallfensterbank
BST	Betonsturz
RAF	Verbundrafflamellenstoren
K	Kurbel
M	Motor
DK	Drehkipp - Flügel
Kipp	Kipp - Flügel
PSK	Parallelschiebekipptüre
BSW	Betonschwelle
BFB	Betonfensterbank

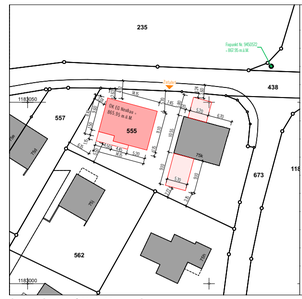

Ausschnitt Situationsplan

Revisionen

Bauherrschaft

Objekt

Höchhusweg 17
3612 Steffisburg

Tel 033 437 00 55
Fax 033 437 00 22

info@rychenerimmobau.ch
www.rychenerimmobau.ch

Erdgeschoss

Mst.	1:50	Gez.	vej / www.diezeichner.ch
Plannr.	AU_50	Dat.	06.05.2018
Format	70 / 42		

rychenerimmobilien+bau gmbh